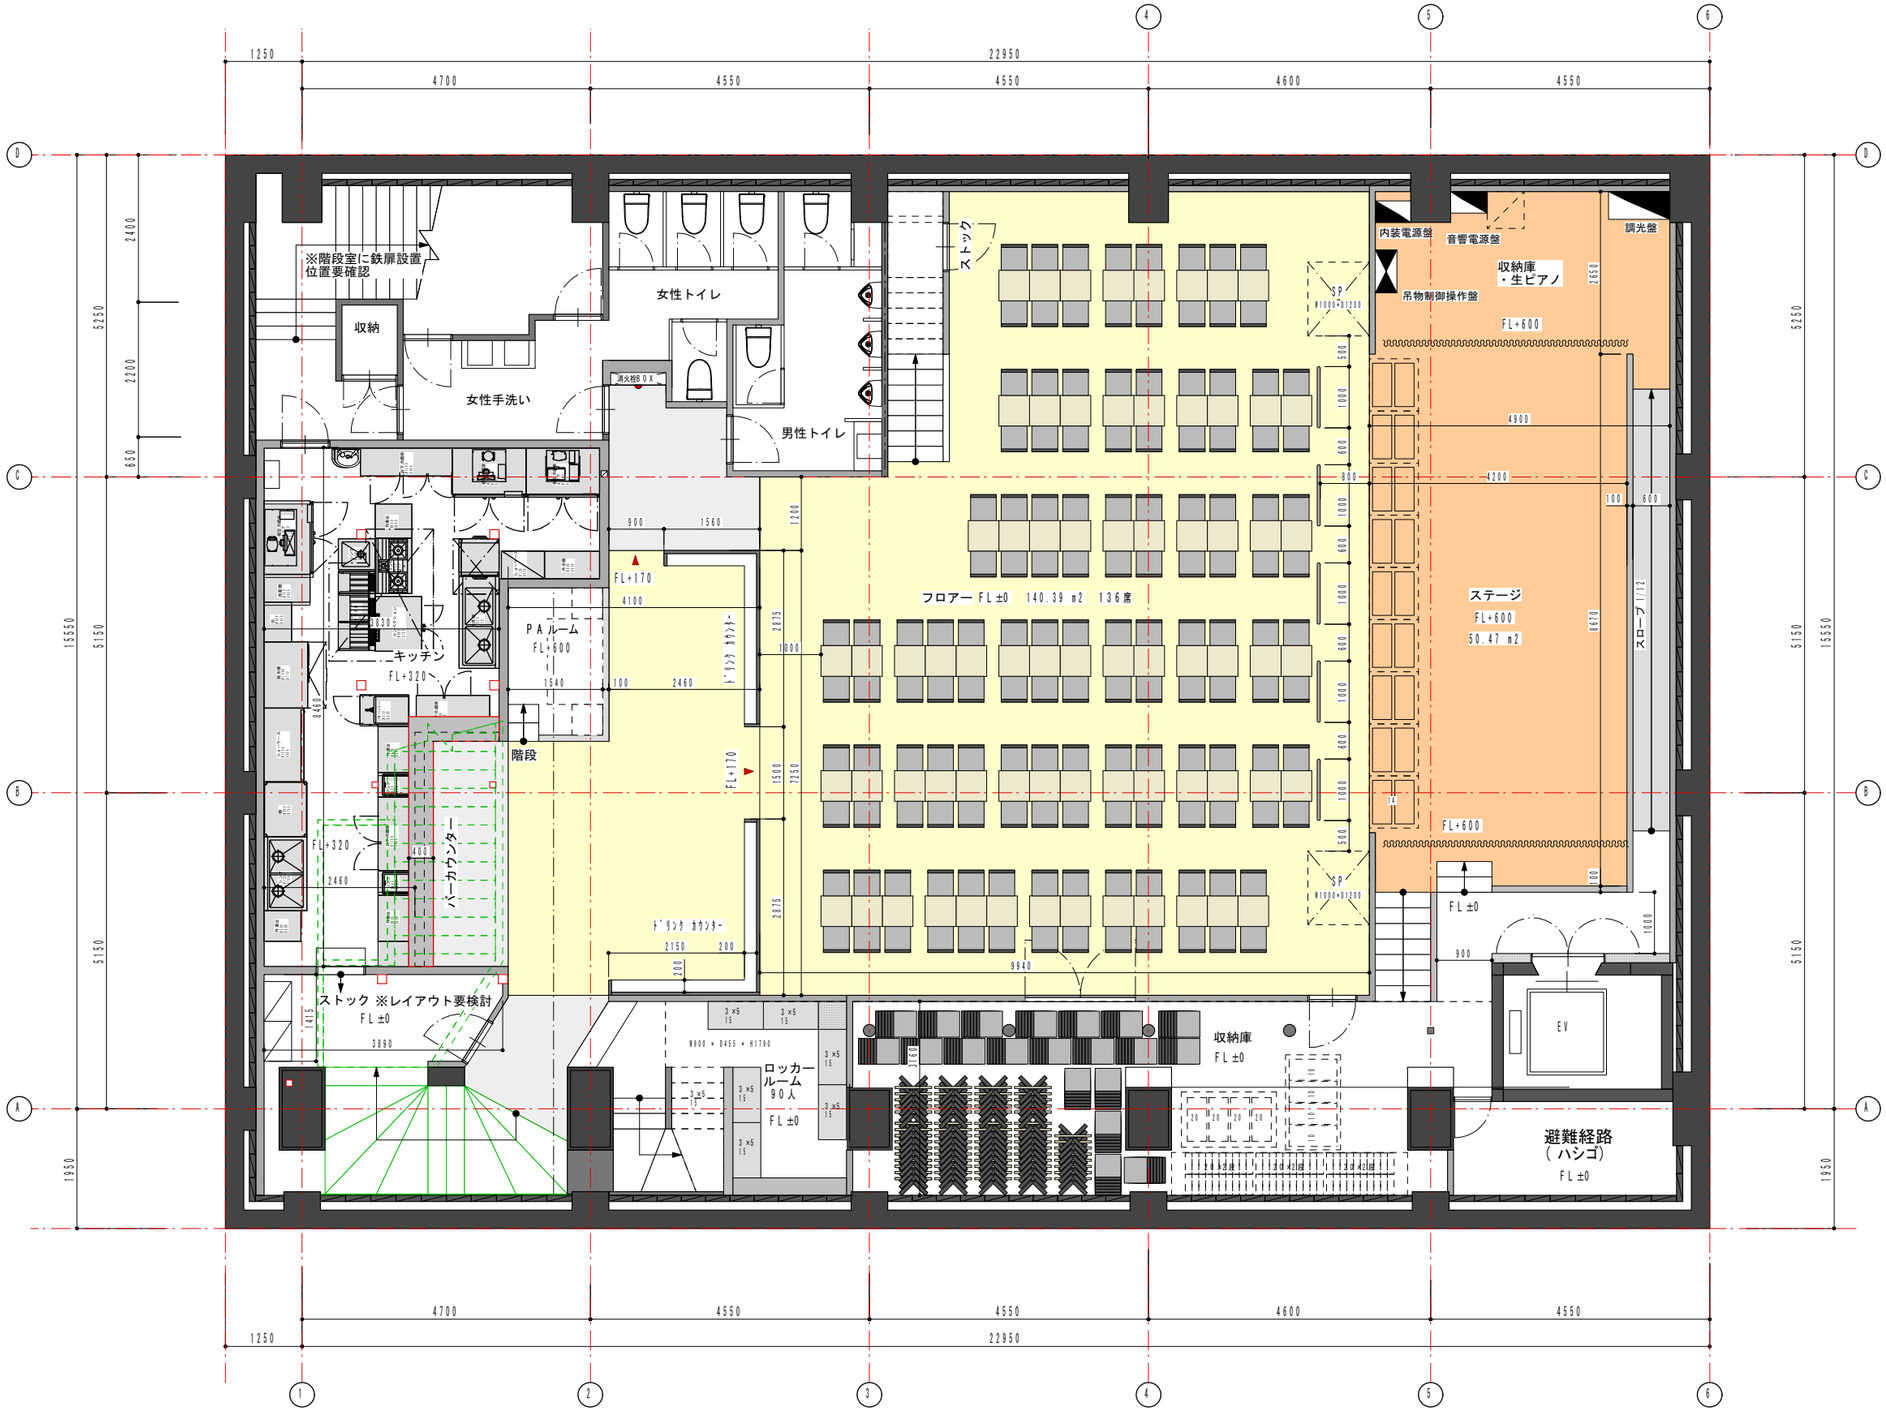


| PROJECT | SECTION | DATE | SCALE | DRAWING | NO. |
|---|---|---|---|---|---|
| (仮) バナナホール新装計画 | B1F 平面図 | 17.02.03 | 1/100 (A3 100%) | | |

ELEGANT SOUL INC.